




Begane grond

v.z.v. vloerverwarming



1ste Verdieping

v.z.v. vloerverwarming

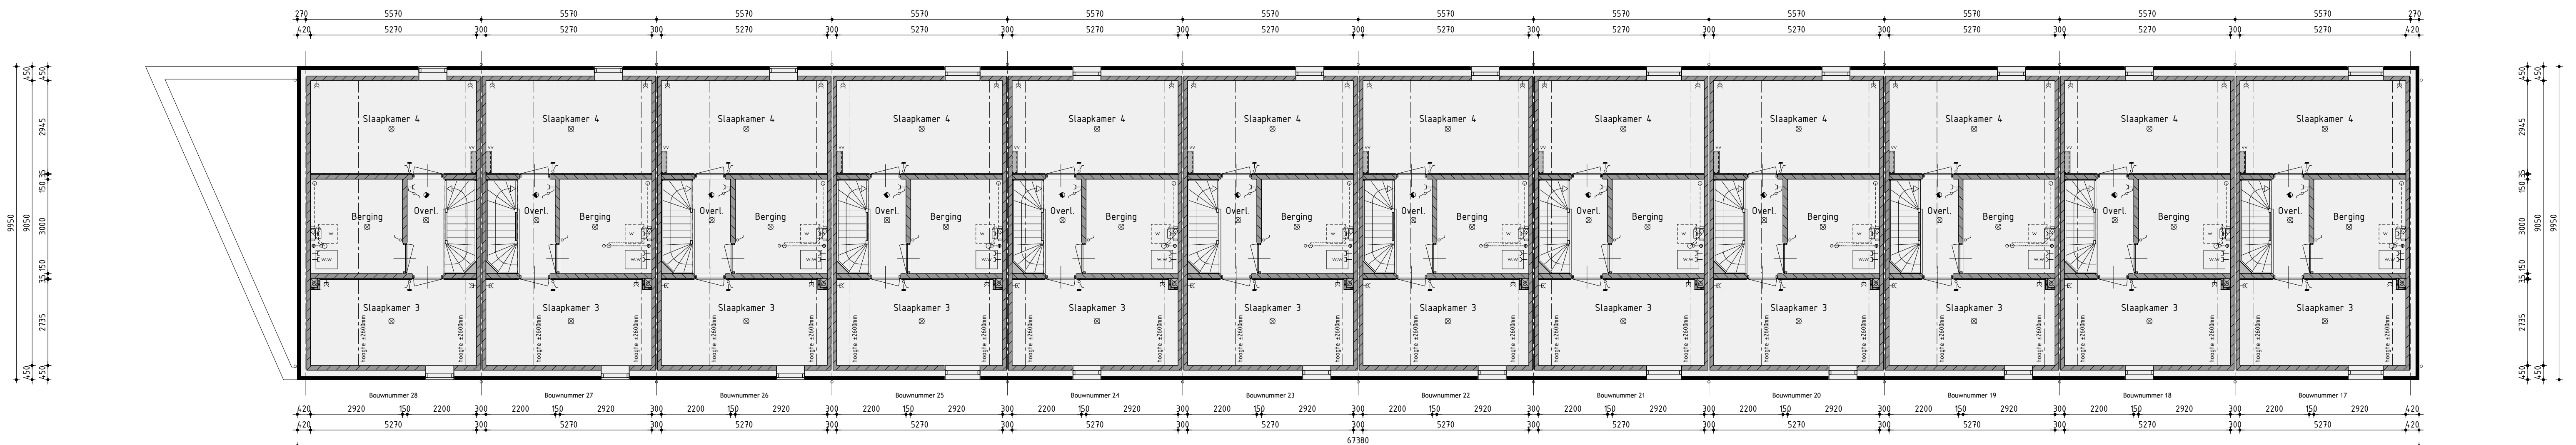

2de Verdieping

v.z.v. vloerverwarming

Renvooi

- laketen schouwwerk
- geïsoleerde achterconstructie v.z.v. HSB en gevelbekleding
- kalkzandsteen vuilverk
- kalkzandsteen enkelzijdige windscheidende spouwmuur
- kalkzandsteen met HSB
- lichte scheidingwand gipsblokken standaard
- lichte scheidingwand gipsblokken zwaar
- houtskalfbouw

Renvooi

- plafondlichtaansluitpunt
- wandlichtaansluitpunt
- enkele schakelaar
- dubbele schakelaar
- viesset schakelaar
- enkele wandcontactdoos geard
- dubbele wandcontactdoos geard
- otodoorleiding
- bedrade leiding
- thermostaat
- verdelerskast v.z.v. vloerverwarming
- rookmelder
- opstelplaats voor visuelefoon
- opstelplaats voor wasdroger
- elektrische radiator (plaats en afmeting indicatief)
- bedrukker
- bel
- mechanische ventilatie-unit
- ventilatorrooster
- ventilatorrooster t.p.v. dakraan
- ventilatorrooster t.p.v. schuifpui
- vand afzuigventiel mechanische ventilatie
- plafond afzuigventiel mechanische ventilatie
- dubbele afzuigventiel pijpventilator
- otodoorleiding t.p.v. ventilatie
- verwarming binnen-unit (plaats en afmeting indicatief)
- verwarming buiten-unit (plaats en afmeting indicatief)
- verdelerskast v.z.v. vloerverwarming
- v.z.v. geïsoleerde beglazing
- v.z.v. nath/doorsichtige beglazing
- pr-panelen (afmeting, aantal en ligging indicatief)
- luis
- geïsoleerde vloerluis
- minimale geluidswering binneindoor inclusief kozijn 3248

Ontwerp: **AAS**

Bouwnummer 17 t/m 28
Nieuwbouw koop rijwoning

Plan: Middelsee te Leeuwarden
Gemeente Leeuwarden

Ontwikkeling: **bpd**
Realisatie en kopiebegleiding: **KUIN bv**
Verkooptekening

Datum 1: 20-02-2024
Datum 2: 01-03-2024
Datum 3: 05-03-2024
Datum 4: 08-03-2024
Datum 5: 11-03-2024
Datum 6: 13-03-2024
Datum 7: 22-03-2024, bestek
Datum 8: -

Datum 9: -
Datum 10: -
Datum 11: -
Datum 12: -
Datum 13: -
Datum 14: -
Datum 15: -
Datum 16: -

studiodwp

Werknummer:
Bladnummer: **B-03.2**

Nijnterweg 12 | 8612 DZ Grootbrek | T: 020 51 50 50 | info@studiodwp.nl | www.studiodwp.nl
Rijkswaterstaat | Rijkswaterstaat | Rijkswaterstaat